



# MONTE DOS MOSQUEIROS

---

ESTUDIO DE ARQUITECTURA: BFJ ARQUITECTOS

FOTOGRAFÍAS © DANIEL MALHÃO

LOCALIZACIÓN: PORTIMÃO, PORTUGAL

AÑO DE FINALIZACIÓN: 2006



ESTA ANTIGUA EDIFICACIÓN PARA PASTORES, SITUADA EN UN HERMOSO PARAJE DEL ALGARVE, HA SIDO AMPLIADA Y RECONSTRUIDA, PRESERVANDO LOS ELEMENTOS CARACTERÍSTICOS DE LA REGIÓN, PARA TRANSFORMARLA EN VIVIENDA Y CASA DE TURISMO RURAL.

## MONTE DOS MOSQUEIROS


□ El emplazamiento de la antigua construcción, en lo alto de un pequeño valle, y su orientación al noroeste proporcionan hermosas vistas de la Sierra de Monchique. Se trataba de una edificación agrícola que servía de vivienda para un pastor y como refugio para el ganado y cuyas aberturas al exterior se habían dispuesto de modo que se podía vigilar el valle, dedicado al cultivo agrícola.

La reforma se planteó como un espacio de turismo rural con una extensión que albergara también una vivienda. La edificación existente fue reconstruida preservando y realzando sus aspectos más característicos.


Se mantuvieron las paredes exteriores, de gran espesor, así como las aberturas y huecos existentes, que presentaban una secuencia y una proporción muy armoniosas. Se demolieron unos anexos agregados, ya que se encontraban en muy mal estado y desvirtuaban el equilibrio de la construcción principal. El declive natural de la ladera sirvió para cimentar la nueva construcción, formando un soporte con piscina y terraza. La ampliación resultó, pues, de la excavación realizada en el terreno natural, en oposición a la construcción preexistente.

Se introdujeron refuerzos estructurales en las paredes exteriores, lo que requirió una nueva estructura de pilares de cemento inseridos en la pared existente, adheridos a una viga de coronamiento. El muro se recubrió de ladrillo para uniformar la superficie interior y mejorar el aislamiento térmico.

Se utilizaron técnicas y materiales autóctonos para los revestimientos, como el encalado de paredes y techos, las baldosas de arcilla roja para el pavimento y la piedra calcárea de la región de Monchique, que se empleó con distintos acabados en los servicios y la cocina.

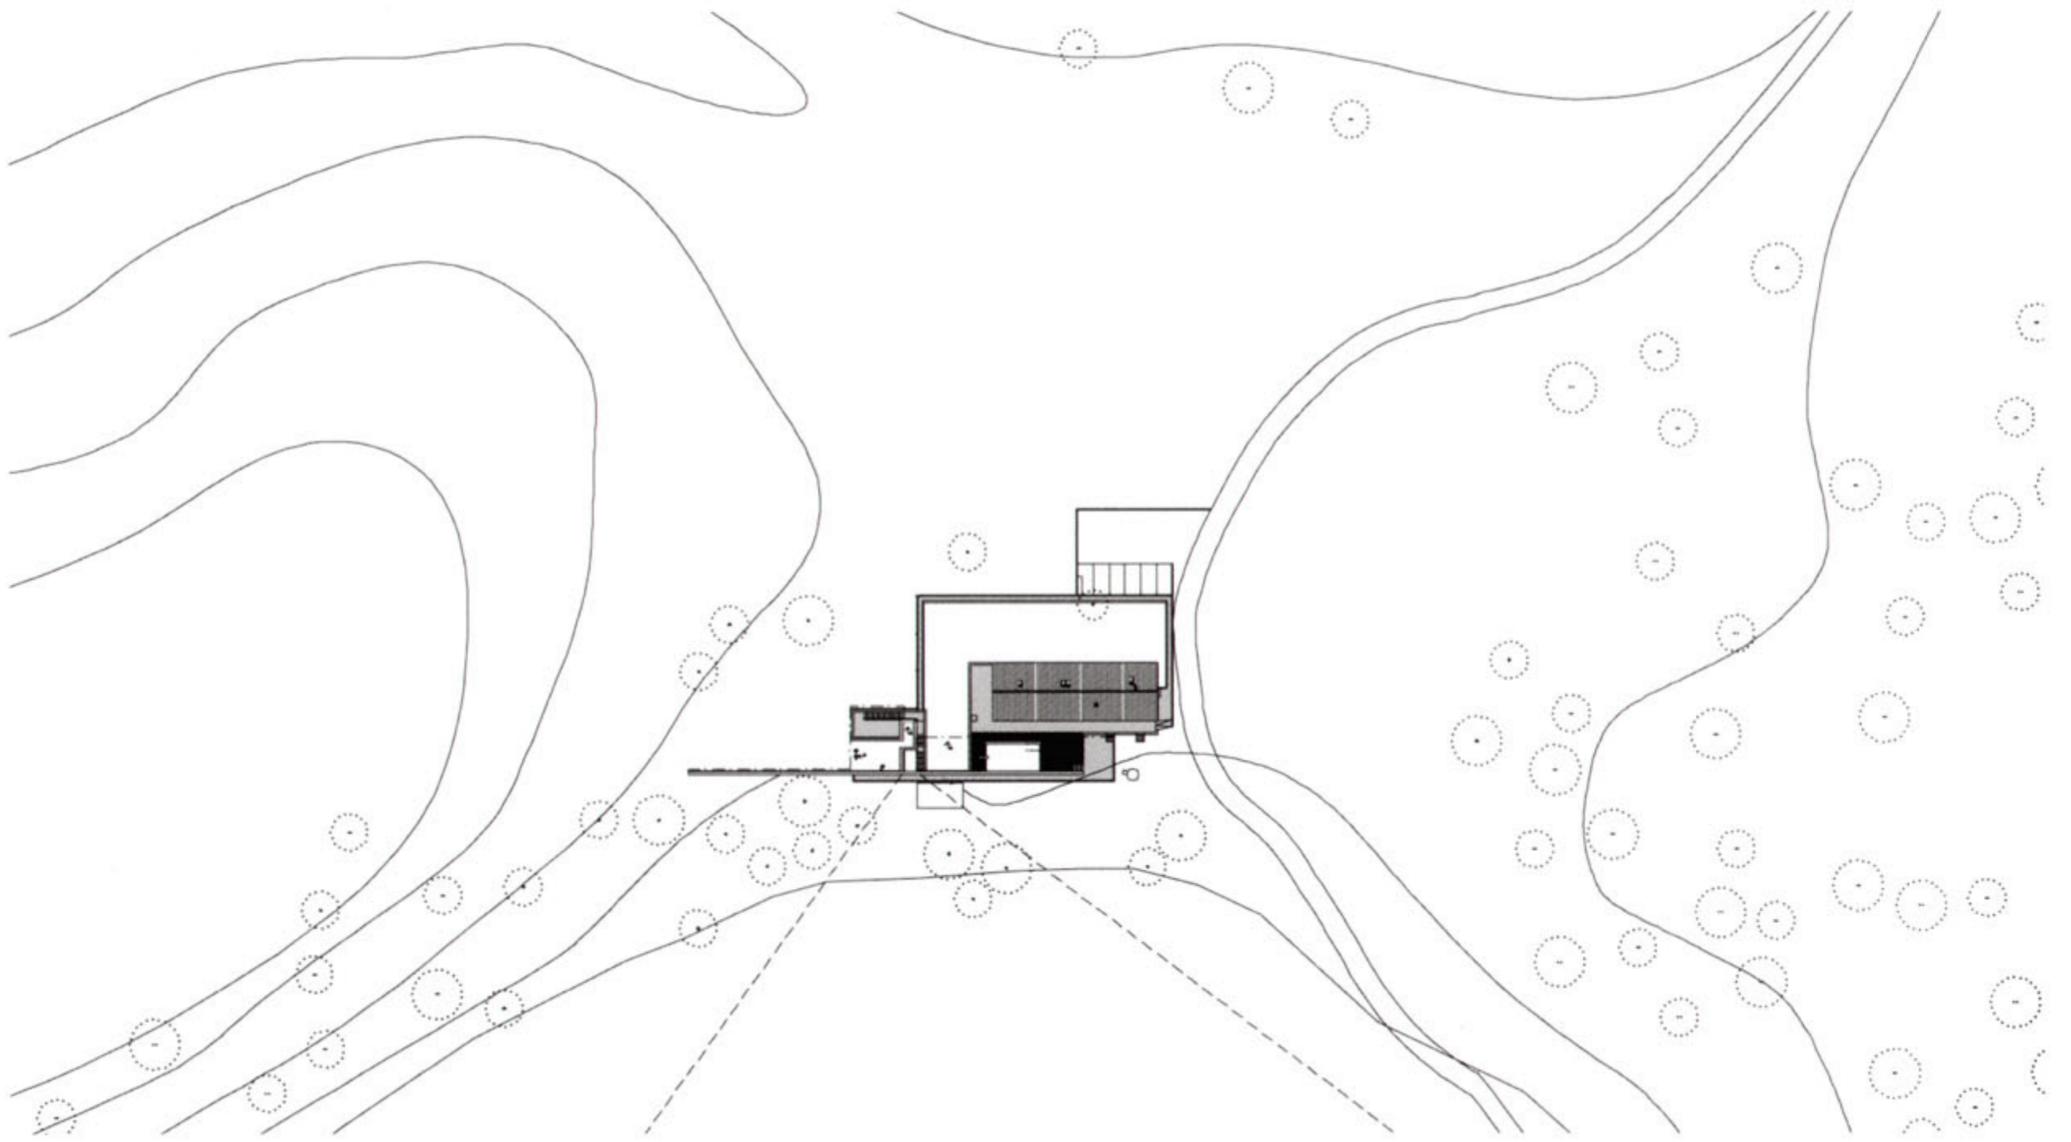


Plano de situación


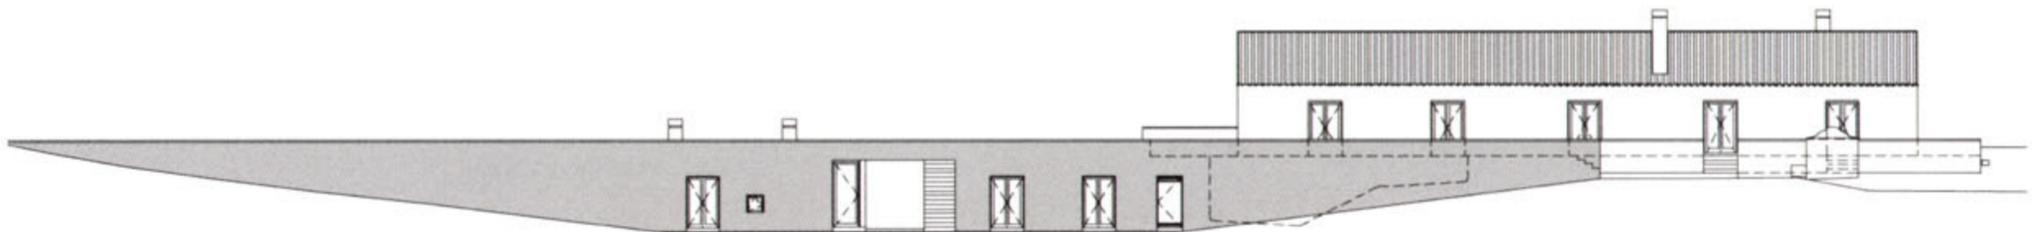


Alzado frontal



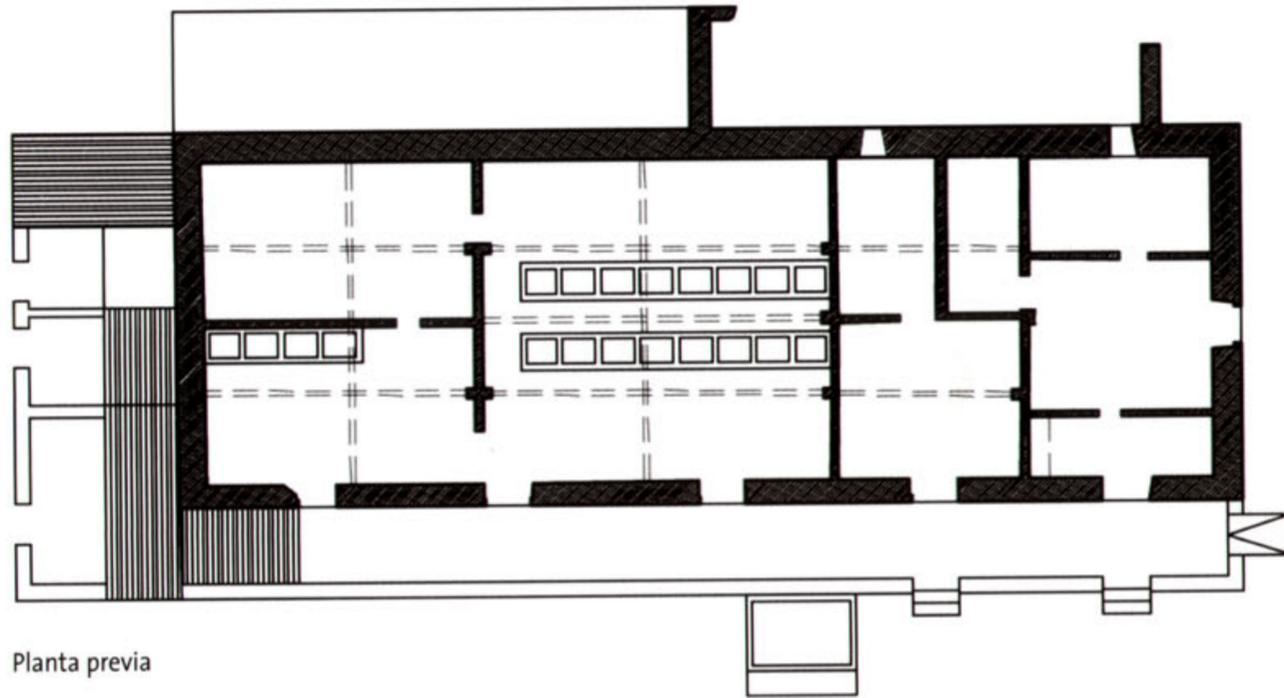

Planta previa

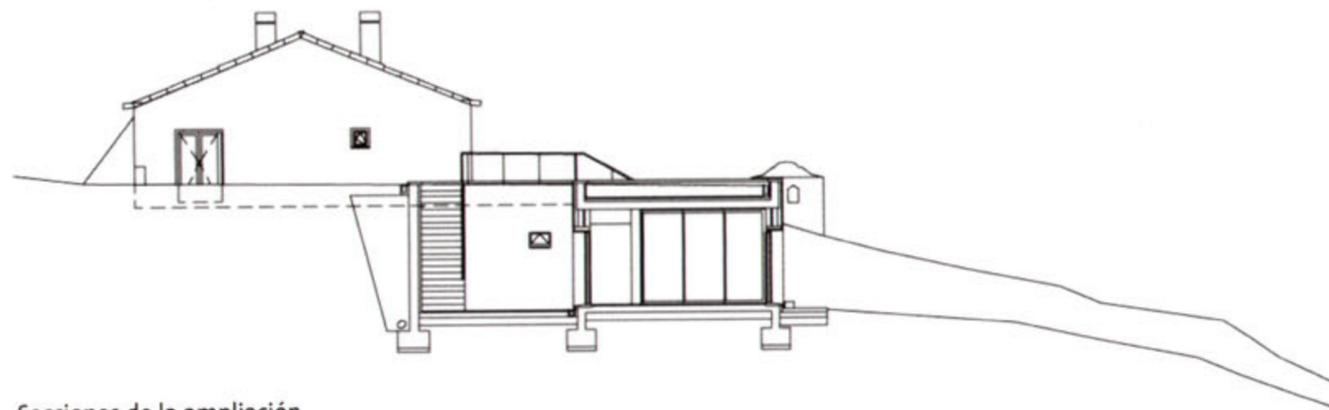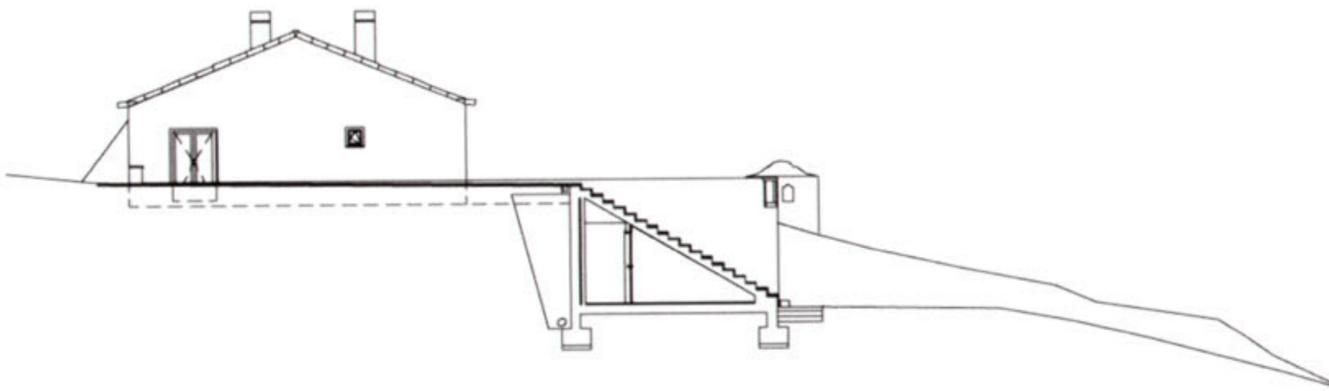


Secciones de la ampliación





El acceso a la casa se puede realizar a través de las escaleras, que unen el interior y el exterior cruzando los distintos niveles del terreno, o bien a través del patio interior orientado al suroeste.



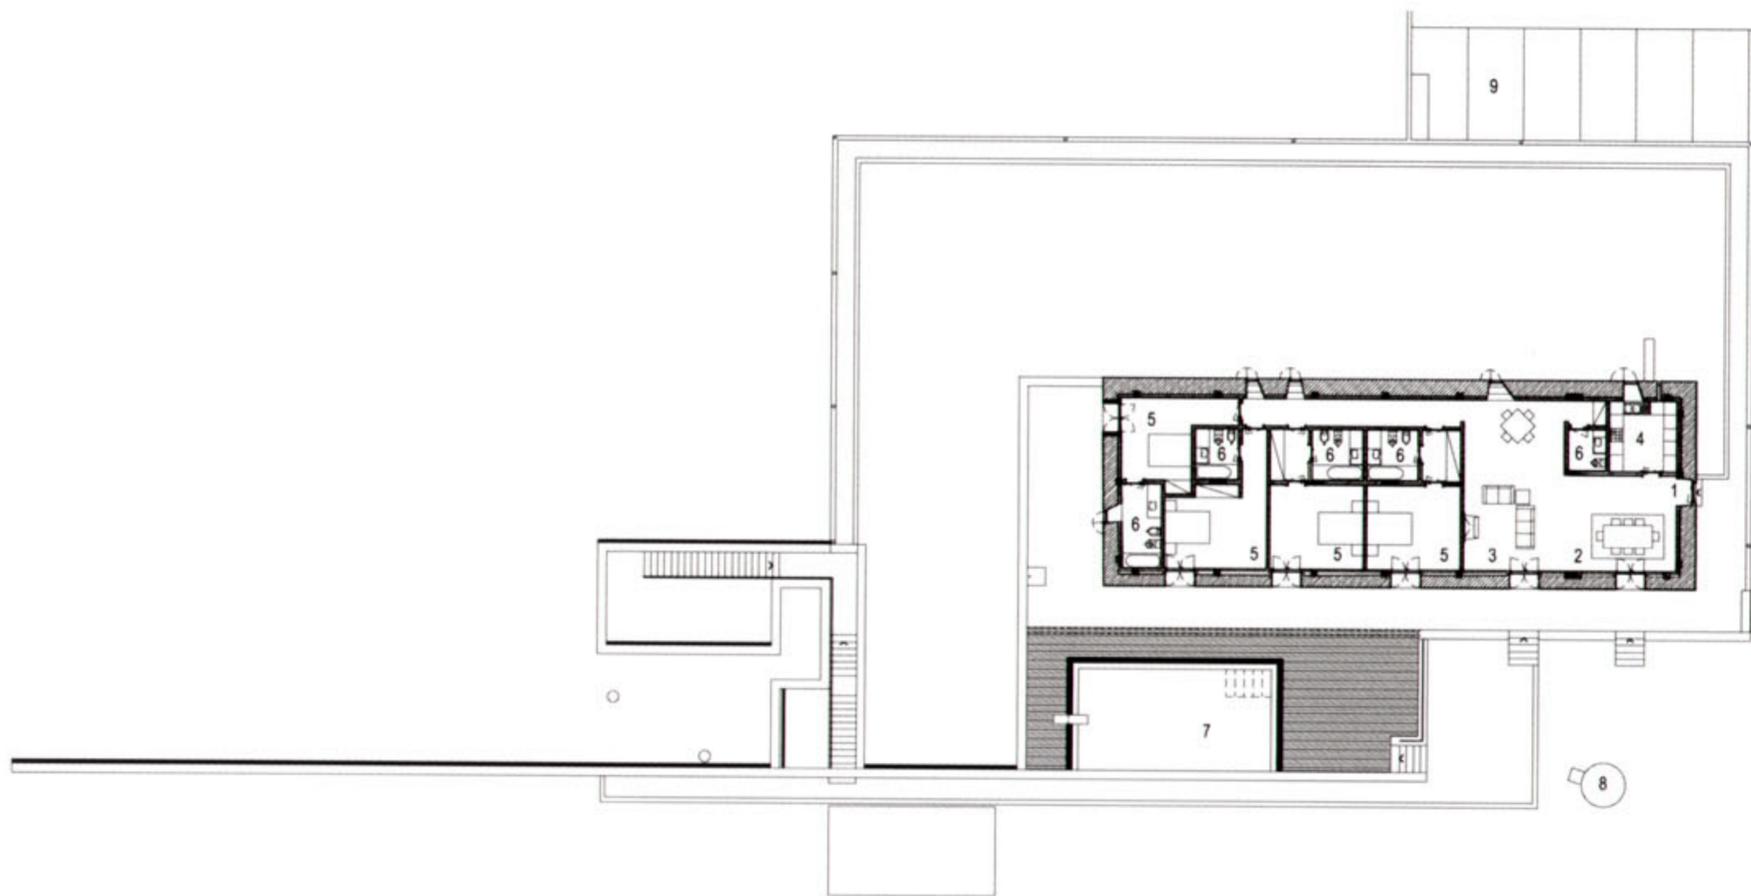

Planta de la casa principal

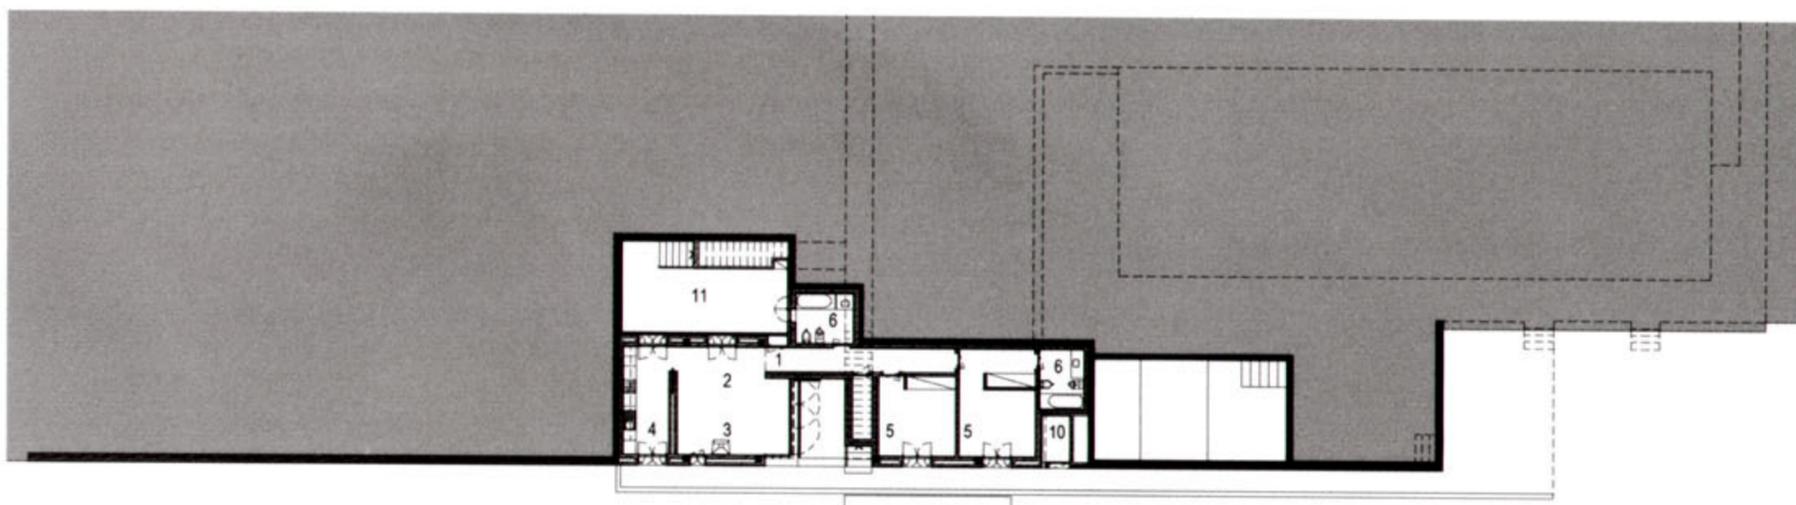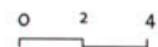

Planta de la ampliación



